

令和 7 年度

業 務 委 託 設 計 書

岩手中部水道企業団

課 長	課長補佐	係 長	設計者	精算者					
着 手 完 了	期 日		自 令和 年 月 日						上段：当初設計 下段：変更設計
			自 年 月 日						
			至 令和 7 年 11 月 21 日						
			至 年 月 日						
業 務 日 数		日							
番 号		第 号							
履 行 場 所		花巻市石鳥谷町大興寺地内ほか							
業 務 名		石鳥谷地域水道施設除草他業務委託							
設 計 金 額		金 円也							
委 託 概 要		別紙のとおり							

[illegible]

総括表						
費 目 ・ 工 種 ・ 種 別 ・ 細 目	数 量	単 位	単 価	金 額	明細単価番号	基 準
業務費	1	式				
業務委託料	1	式				
公園工事01	1	式				
合計	1	式				

業 務 委 託 料 内 訳 書						
費 目 ・ 工 種 ・ 種 別 ・ 細 目	数 量	単 位	単 価	金 額	明細単価番号	基 準
公園工事01	1	式				
除草工	1	式			明 1 号	
樹木伐採工	1	式			明 3 号	
運搬処分工	1	式			明 4 号	
直接工事費計	1	式				
共通仮設費計	1	式				
共通仮設費(率化)	1	式				
共通仮設費率分	1	式				
純工事費	1	式				
	1	式				

業 務 委 託 料 内 訳 書						
費 目 ・ 工 種 ・ 種 別 ・ 細 目	数 量	単 位	単 価	金 額	明細単価番号	基 準
現場管理費	1	式				
工事原価	1	式				
一般管理費等	1	式				
工事価格	1	式				
消費税等相当額	1	式				
合計	1	式				

【 第 1 号 明細書 】						
除草工						
1 式 当 り						
名 称 ・ 規 格	数 量	単位	単 価	金 額	明細単価番号	基 準
除草・集草（機械自走式）	75,000	m2			明 2 号	
機械除草Ⅱ（ハンドガイド式及び肩掛式）	5,340	m2			施 1 号	
機械除草Ⅰ（肩掛式）	22,530	m2			施 2 号	
計						

石鳥谷地域水道施設除草他業務委託

【 第 2 号 明細書 】						
除草・集草（機械自走式）						
1,000 m2 当り						
名 称 ・ 規 格	数 量	単 位	単 価	金 額	明細単価番号	基 準
除草 大型自走式（履帯式）持込	1	千m2				
集草 大型自走式（履帯式）持込	1	千m2				
計						
単位当たり						

【 第 3 号 明細書 】							1 式 当り
樹木伐採工							
名 称 ・ 規 格	数 量	単位	単 価	金 額	明細単価番号	基 準	
樹木伐採 高さ100cm未満 地際伐採	138	株					
計							

石鳥谷地域水道施設除草他業務委託

【 第 4 号 明細書 】 運搬処分工							1 式 当り
名 称 ・ 規 格	数 量	単位	単 価	金 額	明細単価番号	基 準	
処分費 岩手中部クリーンセンター	875	kg					
トラック運搬(公園外への運搬) 運搬距離25km	13	台			施 3 号		
計							

石鳥谷地域水道施設除草他業務委託

【 第 1 号 施工単価表 】						
機械除草Ⅱ (ハンドガイド式及び肩掛式)						
1,000 m2 当り						
名 称 ・ 規 格	数 量	単 位	単 価	金 額	明細単価番号	基 準
土木一般世話役		人				
特殊作業員		人				
普通作業員		人				
軽作業員		人				
草刈機 肩掛式 カッタ径255mm		日				
草刈機 ハンドガイド式・笹、ヨシ等用 刈幅95cm		日				
諸 雑 費		%				
計						
単位当たり						

石鳥谷地域水道施設除草他業務委託

【 第 2 号 施工単価表 】						
機械除草 I (肩掛式)						
1,000 m2 当り						
名 称 ・ 規 格	数 量	単 位	単 価	金 額	明細単価番号	基 準
土木一般世話役		人				
特殊作業員		人				
普通作業員		人				
軽作業員		人				
草刈機 肩掛式 カッタ径255mm		日				
諸 雑 費		%				
計						
単位当たり						

石鳥谷地域水道施設除草他業務委託

【 第 3 号 施工単価表 】						
トラック運搬(公園外への運搬) 運搬距離25km						1 台 当り
名 称 ・ 規 格	数 量	単位	単 価	金 額	明細単価番号	基 準
普通トラック運転 2t積		時間				
諸 雑 費						
計	1	式				
単位当たり						

業務委託仕様書

1 適用範囲

- (1) この仕様書は、石鳥谷地域水道施設除草他業務委託の実施の場合に適用する。
- (2) この仕様書に定めのない事項については、監督員と速やかに協議し、その指示によるものとする。

2 作業

- (1) 履行場所は、別紙位置図のとおりとする。
- (2) 作業内容は、別紙作業調書のとおりとする。

3 作業要領

隣接用地の農作物等への障害を回避するため、適期に草刈り（フェンス等（高さ2m未満）に絡みついたクズ等のつる性植物の除去を含む。）及び樹木伐採を実施すること。また、刈り取った草及び伐採した樹木は、現地から運搬し、処分すること。

4 運搬処分の方法

刈り取った草は、原則として処分場に運搬し処分することとするが、有効利用することを妨げないため、受託者において合法かつ合理的な方法によって運搬及び処分をすることができる場合は、その方法によって運搬及び処分すること。

5 機械器具諸材料等

業務に使用する機械器具等は、現場状況に応じ、適切な機械・手法（肩掛け式、ハンドガイド式、人力など）を用い作業を行うこと。

6 安全対策

- (1) 作業の安全管理は、受託者の責任において行うものとする。
- (2) 受託者は作業範囲内について、作業上危険な箇所の確認を行い、事故の防止に努めるものとする。
- (3) 作業中は常に安全第一の周到な注意が払われるよう、受託者は作業員に安全知識を周知徹底させること。
- (4) 安全作業の障害となる事態が生じたときは、監督員に速やかに報告すること。
- (5) 作業に当たっては、周辺の道路、建築物、工作物、境界標等を損傷しないように適切な作業方法により行うこと。
- (6) 作業中は現場の整理整頓に努めること。
- (7) 作業車両の駐停車や騒音等については、近隣等より苦情のないように配慮し、受託者の責任において管理すること。

7 契約に伴う提出書類

- (1) 契約後
 - ア 業務工程表
 - イ 業務責任者通知書

- ウ 業務責任者経歴書（刈払機取扱作業者の安全衛生教育修了証の写しを添付すること）
- （２）着手前・後
 - ア 業務打合簿（必要時）
 - イ その他監督員が指示したもの
- （３）完了後
 - ア 業務完了届
 - イ 報告書（作業状況写真添付）
 - ウ その他監督員が指示したもの

８ その他

- （１）受託者は、各作業前に委託者と作業内容について打合せを行うこと。
- （２）受託者は、作業中何らかの問題、異常又は不審な事実を発見したときは、直ちに委託者に報告すること。
- （３）本業務を実施するにあたり、周辺の道路、建築物、工作物、境界標等を滅失又は毀損等、第三者へ損害を与えた場合は、受託者の責任において賠償すること。
- （４）水道施設内での作業であることから、衛生面の管理及び油の漏洩防止等に注意すること。
- （５）受託者は、集草等の運搬に当たっては、過積載防止を厳守するとともに関係法令の定めに従うこと。


浄水施設除草等作業調書

場 所	除 草 面 積									樹木 伐採 (玉物)
	機械除草									
	肩 掛 式			ハ ン ド ガ イ ド 式			自 走 式			
	面積 (㎡)	回数 (回)	計 (㎡)	面積 (㎡)	回数 (回)	計 (㎡)	面積 (㎡)	回数 (回)	計 (㎡)	ツツジ等
新堀水源地										
水源用地(第一取水井)	168	3	504				1,571	3	4,713	
水源用地(第二取水井)	184	3	552				1,832	3	5,496	
水源用地(第三取水井)	176	3	528				1,760	3	5,280	
水源保全用地							17,768	3	53,304	
水路							750	3	2,250	
市道							1,320	3	3,960	
新堀浄水場										
新堀浄水場	290	3	870							
樹木伐採										37株
進入路	220	3	660							
十日市地区										
十日市取水場				1,780	3	5,340				
十日市浄水場	390	3	1,170							
合計(まるめ)			4,280			5,340			75,000	37株

配水施設除草等作業調書

水 系 ・ 場 所		除 草 面 積						樹木 伐採 (玉物)
		機 械 除 草 (肩 掛 式)			人 力 除 草			
		面積 (㎡)	回数 (回)	計 (㎡)	面積 (㎡)	回数 (回)	計 (㎡)	
大 興 寺 配 水 池 系	大興寺配水施設							
		大興寺配水池	1,430	2	2,860			
		大興寺配水池法面	1,300	2	2,600			
		大興寺配水池管理用道路	360	2	720			
		大興寺配水池四阿周辺	420	2	840			
	西部地区							
		黒森送水ポンプ場	150	2	300			
		黒森配水池	500	3	1,500			
		舘山配水池	380	2	760			
		舘山配水池流量計室	30	2	60			
		舘山配水池管理用道路	880	2	1,760			
		大瀬川加圧ポンプ場	70	2	140			
		西部送水ポンプ場	210	2	420			
		馬頭加圧ポンプ場	30	2	60			
	山屋施設							
		山屋送水ポンプ場	160	3	480			13株
		山屋配水池	390	2	780			
		山屋減圧槽	20	2	40			
松 森 山 配 水 池 系	松森山施設							
		松森山配水池	940	2	1,880			37株
		松森山流量計	100	2	200			
		松森山配水池管理用道路	900	2	1,800			
	三竹堂施設							
		三竹堂送水ポンプ場	90	3	270			45株
		三竹堂配水池	130	1	130			
	三竹堂減圧槽	30	1	30				
十 日 市 水 系	旧北関口ポンプ場跡地		130	2	260			
	戸塚森配水池							
		戸塚森配水池	120	3	360			6株
合 計					18,250			101株

位置図

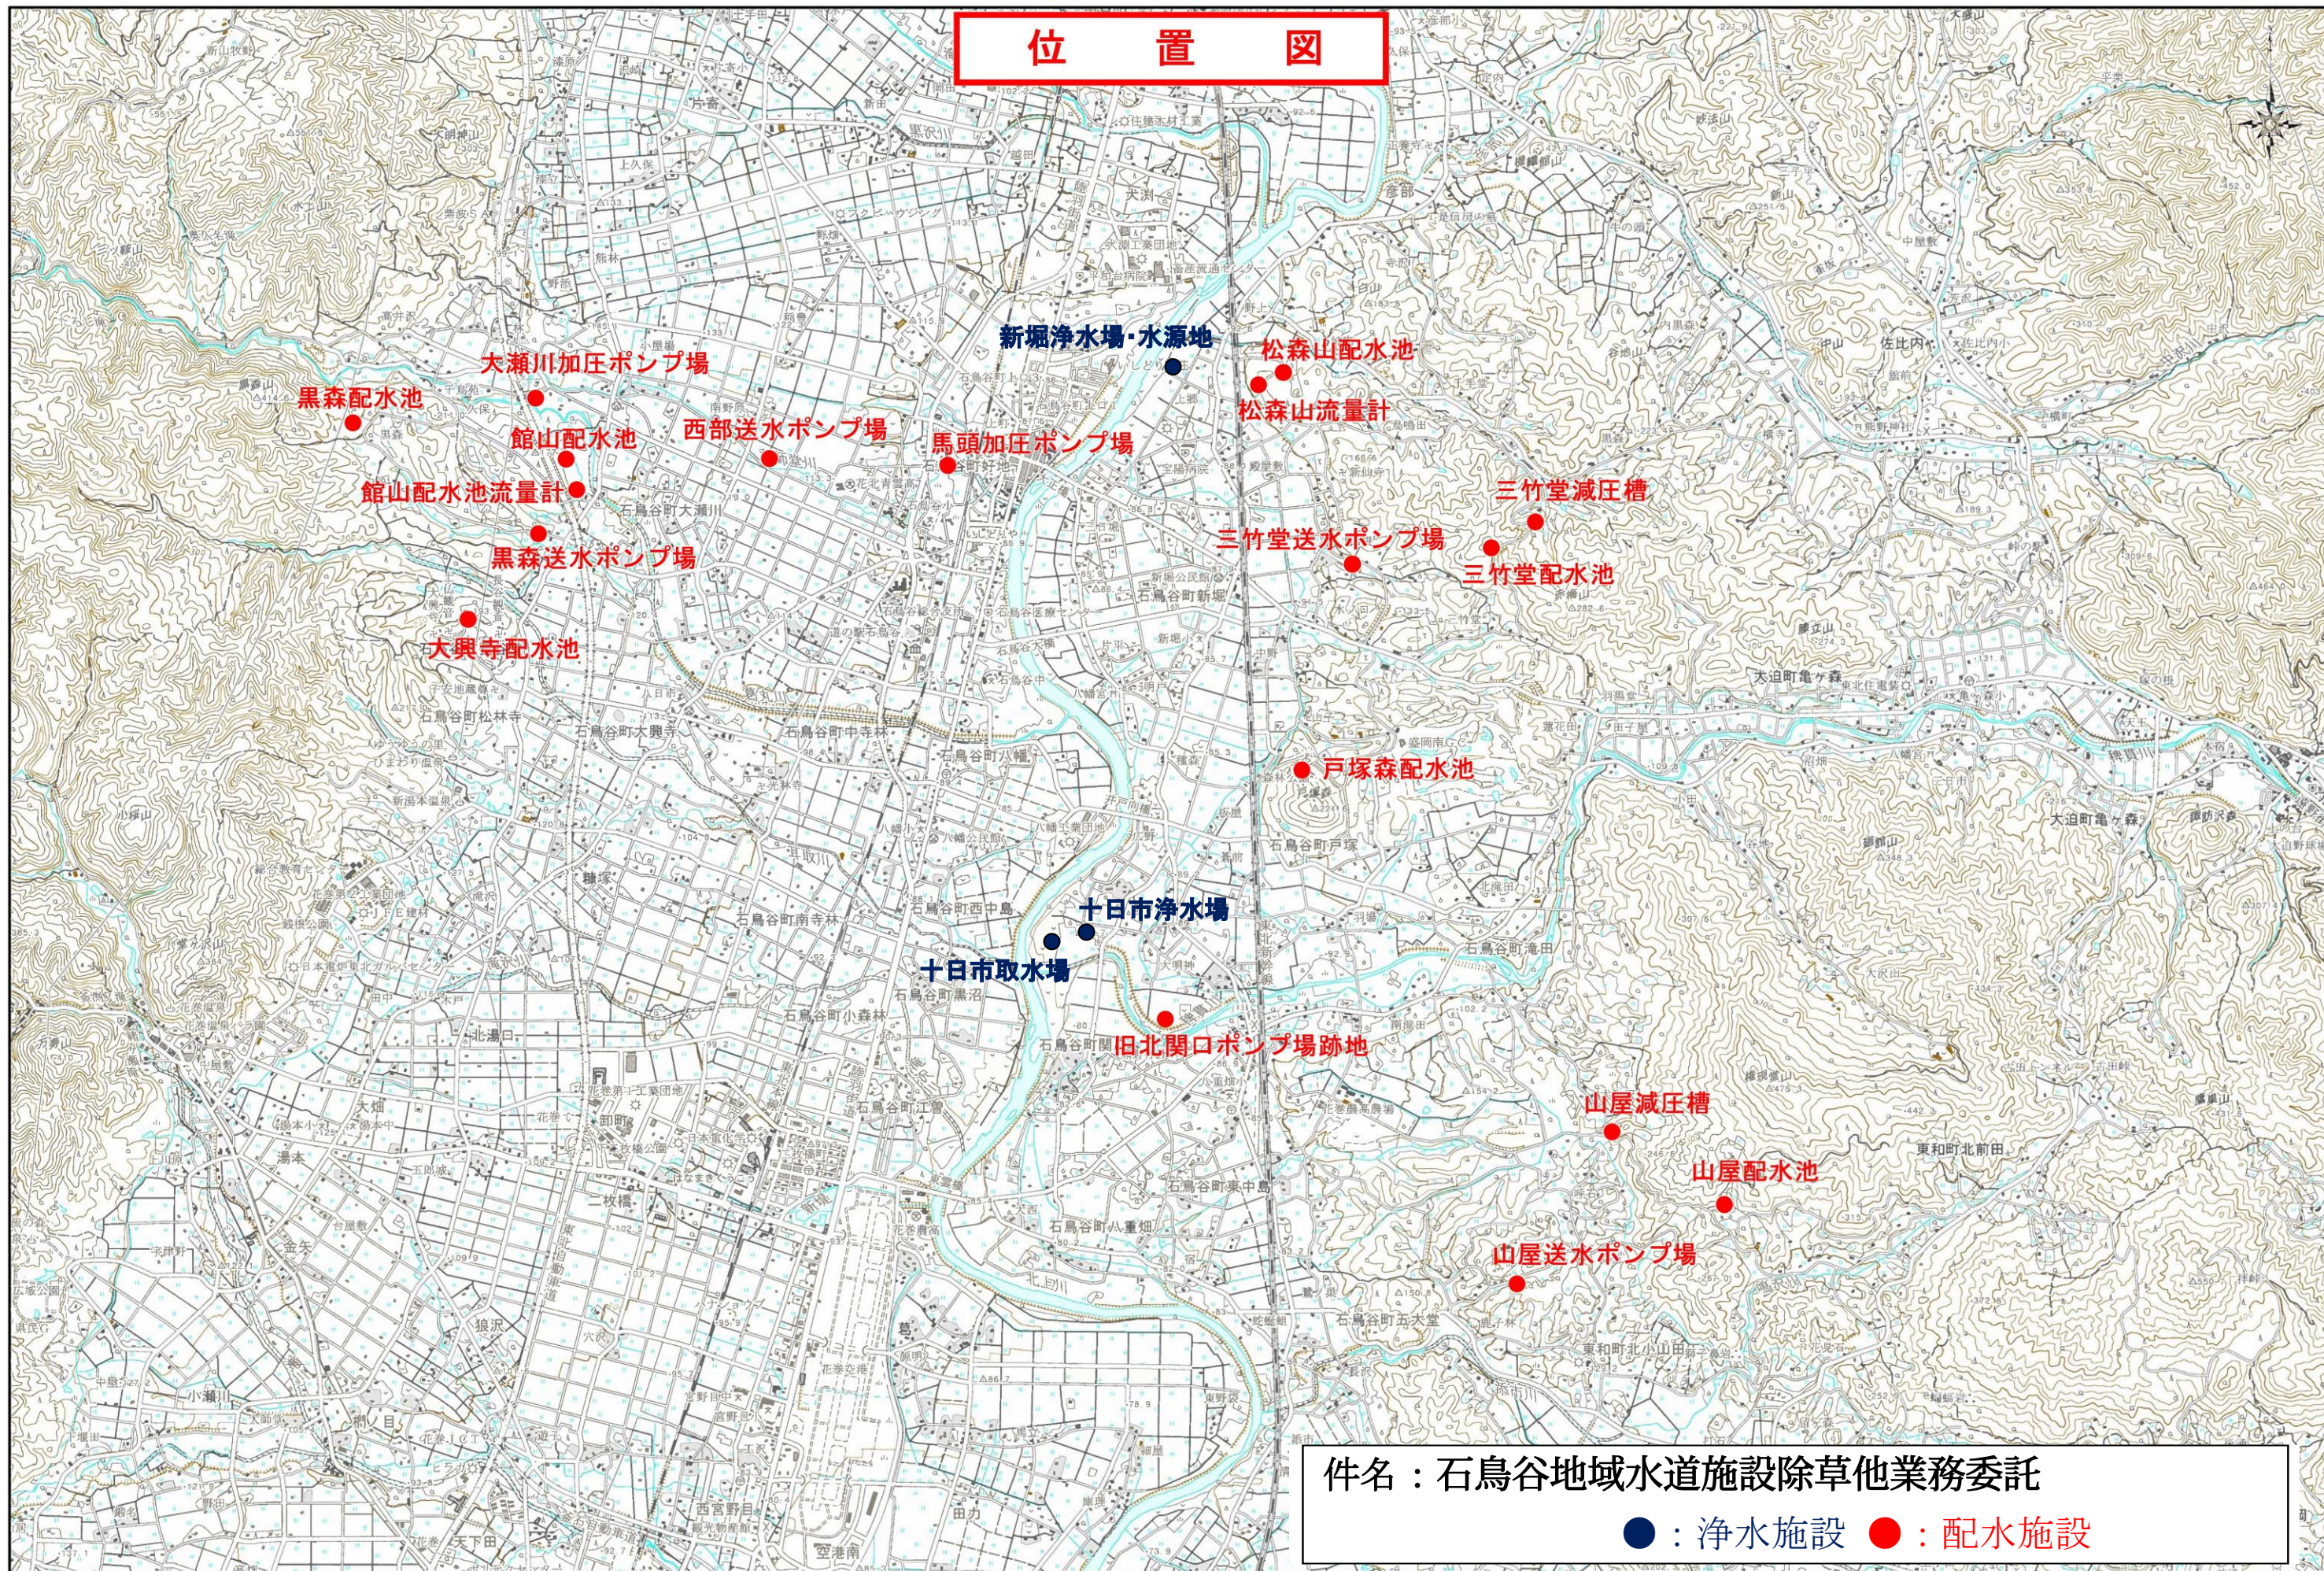

0.0 0.5 1.0 1.5 2.0 km
1:5000

「この地図の作成に当たっては、国土地理院長の承認を得て、同院発行の5万分の1地形図及び2万5千分の1地勢図を使用した」

新堀水源地詳細図

