

令和 7 年度

業 務 委 託 設 計 書

岩手中部水道企業団

課 長	課長補佐	係 長	設計者	精算者					
着 手 完 了	期 日		自 令和 年 月 日 自 令和 年 月 日 至 令和 7 年 11 月 28 日 至 年 月 日						上段：当初設計 下段：変更設計
業 務 日 数									摘 歩 掛 適 用 : 令和06年10月公共業務委託歩掛 基礎単価適用 : 令和07年03月01日付 公共 機械損料適用 : 令和06年10月01日付 公共機械損料 工 種 区 分 : 諸経費一律 施工地域区分 :
番 号			第 号						要 冬期労務補正 : %
履 行 場 所			北上市藤沢15地割74番地3 危機管理センター						
業 務 名			危機管理センター空調設備清掃業務委託						
設 計 金 額				金				円也	
委 託 概 要			別紙のとおり						

業 務 委 託 料 内 訳 書

費 目 ・ 工 種 ・ 種 別 ・ 細 目	数 量	単 位	単 価	金 額	明細単価番号	基 準
諸経費一律01	1	式			K0005	
直接業務費	1	式			P10000	
直接業務費	1	式			M0001 明 1 号	
現場管理費	1	式			T#99	
諸経費	1	%			Q90000	
業務価格	1	式			H00400	
消費税等相当額	1	式			Q00401	
合計	1	式			Q00402	

危機管理センター空調設備清掃業務委託

【 第 1 号 明細書(M0001) 】

直接業務費

1 式 当り

名 称 ・ 規 格	数 量	単 位	単 価	金 額	明細単価番号	基 準
空調設備清掃業務	1	式			M0002 明 2 号	
共通仮設費		%			T#99	
計					P0000001	

危機管理センター空調設備清掃業務委託

【 第 2 号 明細書(M0002) 】						
空調設備清掃業務						1 式 当り
名 称 ・ 規 格	数 量	単 位	単 価	金 額	明細単価番号	基 準
エアコン室内機	1	式			M0021 明 3 号	
ドレンアップメカ	1	式			M0022 明 4 号	
外調機	1	式			M0023 明 5 号	
熱交換換気ユニット	1	式			M0024 明 6 号	
有圧扇給気口	1	式			M0025 明 7 号	
外気取入口	1	式			M0005 明 8 号	
除湿器	1	式			M0027 明 9 号	
プレハブ冷蔵庫	1	式			M0028 明 10 号	
計					P0000001	

危機管理センター空調設備清掃業務委託

【 第 3 号 明細書(M0021) 】

エアコン室内機

1 式 当り

名 称 ・ 規 格	数 量	単 位	単 価	金 額	明細単価番号	基 準
天井埋込型フィルター清掃 年1回	42	台			L0014	
壁掛型フィルター清掃 年1回	14	台			L0022	
計					P0000001	

危機管理センター空調設備清掃業務委託

【 第 4 号 明細書(M0022) 】

ドレンアップメカ

1 式 当り

名 称 ・ 規 格	数 量	単 位	単 価	金 額	明細単価番号	基 準
水槽、ポンプ、フロートスイッチ清掃 年1回	14	台			L0015	
計					P000001	

危機管理センター空調設備清掃業務委託

【 第 5 号 明細書(M0023) 】

外調機

1 式 当り

名 称 ・ 規 格	数 量	単 位	単 価	金 額	明細単価番号	基 準
フィルター購入・交換 年1回	3	台			L0016	
計					P000001	

危機管理センター空調設備清掃業務委託

【 第 6 号 明細書(M0024) 】

熱交換換気ユニット

1 式 当り

名 称 ・ 規 格	数 量	単 位	単 価	金 額	明細単価番号	基 準
OA・RAフィルター、熱交換素子清掃 年3回	6	台			L0017	
OA・RAフィルター、熱交換素子清掃 年1回	4	台			L0025	
計					P0000001	

危機管理センター空調設備清掃業務委託

【 第 7 号 明細書(M0025) 】

有圧扇給気口

1 式 当り

名 称 ・ 規 格	数 量	単 位	単 価	金 額	明細単価番号	基 準
防虫網 (SUS) 清掃 年 1 回	2	台			L0018	
計					P000001	

危機管理センター空調設備清掃業務委託

【 第 8 号 明細書(M0005) 】

外気取入口

1 式 当り

名 称 ・ 規 格	数 量	単 位	単 価	金 額	明細単価番号	基 準
ネットフィルター清掃 年1回	6	台			L0001	
計					P000001	

危機管理センター空調設備清掃業務委託

【 第 9 号 明細書(M0027) 】						
除湿器						1 式 当り
名 称 ・ 規 格	数 量	単 位	単 価	金 額	明細単価番号	基 準
フィルター清掃 年1回	2	台			L0019	
ドレンホース清掃(通水・パッキン清掃) 年1回	2	台			L0020	
計					P0000001	

危機管理センター空調設備清掃業務委託

【 第 10 号 明細書(M0028) 】

プレハブ冷蔵庫

1 式 当り

名 称 ・ 規 格	数 量	単 位	単 価	金 額	明細単価番号	基 準
定期点検 年1回	1	台			L0021	
計					P000001	
単位当たり					P000002	

危機管理センター空調設備清掃業務委託仕様書

1 業務概要

本業務は危機管理センター空調設備の機能を十分に発揮させるため、清掃及び点検を行うものである。

2 履行期間

契約日の翌日から令和7年11月28日まで

3 履行場所

北上市藤沢15地割74番地3 危機管理センター

4 履行内容

別紙1「作業内容詳細表」を参照

5 提出書類

(1) 報告書 1部

破損箇所が発見された場合は、修繕に要する見積もりを合わせて提出すること。

(2) 写真帳 1部

写真帳には作業日を明記すること。

6 安全対策

(1) 作業の安全管理は、受託者の責任において行うものとする。

(2) 受託者は作業範囲内について作業上危険な箇所の確認を行い、事故の防止に努めるものとする。

(3) 作業中は常に安全第一の周到な注意が払われるよう、受託者は作業員に安全知識を周知徹底させること。

(4) 安全作業の障害となる事態が生じたときは、速やかに報告すること。

7 委託料の支払い

(1) 受託者は契約の履行が完了し、検査に合格したときは契約代金を請求できる。

(2) 委託者は、前項の規定により受託者から適正な請求書を受領したときは、当該請求のあった日から起算して30日以内に契約代金を支払うものとする。

8 その他


本仕様書に疑義が生じた場合又は定めのない事項については、委託者と受託者との協議により決定する。

危機管理センター空調設備清掃業務委託


別紙1

作業内容詳細表

場所	設備	台数 (台)	作業内容	回数	実施時期	備考
庁舎棟	エアコン室内機	42	フィルター清掃	1回/年	9～11月	日立製 天井埋込型
		14	フィルター清掃	1回/年	9～11月	日立製 壁掛型
	ドレンアップ メカ	14	水槽、ポンプ、フロート スイッチ清掃	1回/年	9～11月	日立製 壁掛型
	外調機	3	プレフィルター（4枚/ 台）、中性能フィル ター（4枚/台）交換 ※フィルター新規購入 及び廃棄含む	1回/年	9～11月	木村工機製 空冷HP式 立形ルーフトップ外調 機 RFT-4800A-0A
	熱交換 換気ユニット	6	OA・RAフィルター、熱 交換素子清掃	3回/年	5～6月 7～8月 9～11月	パナソニック製 FY-150ZB10 他
		4	OA・RAフィルター、熱 交換素子清掃	1回/年	9～11月	
	有圧扇給気口	2	防虫網（SUS）清掃	1回/年	9～11月	パナソニック製 FY-40MSV3 他
	外気取入口	6	ネットフィルター清掃	1回/年	7～8月	パナソニック製
	除湿機	2	フィルター、ドレーン ホース清掃	1回/年	9～11月	ピーエス製 DH-11G
プレハブ冷蔵庫	1	定期点検	1回/年	9～11月	三菱電機製 ERA-RT22A UCL-T2THA	

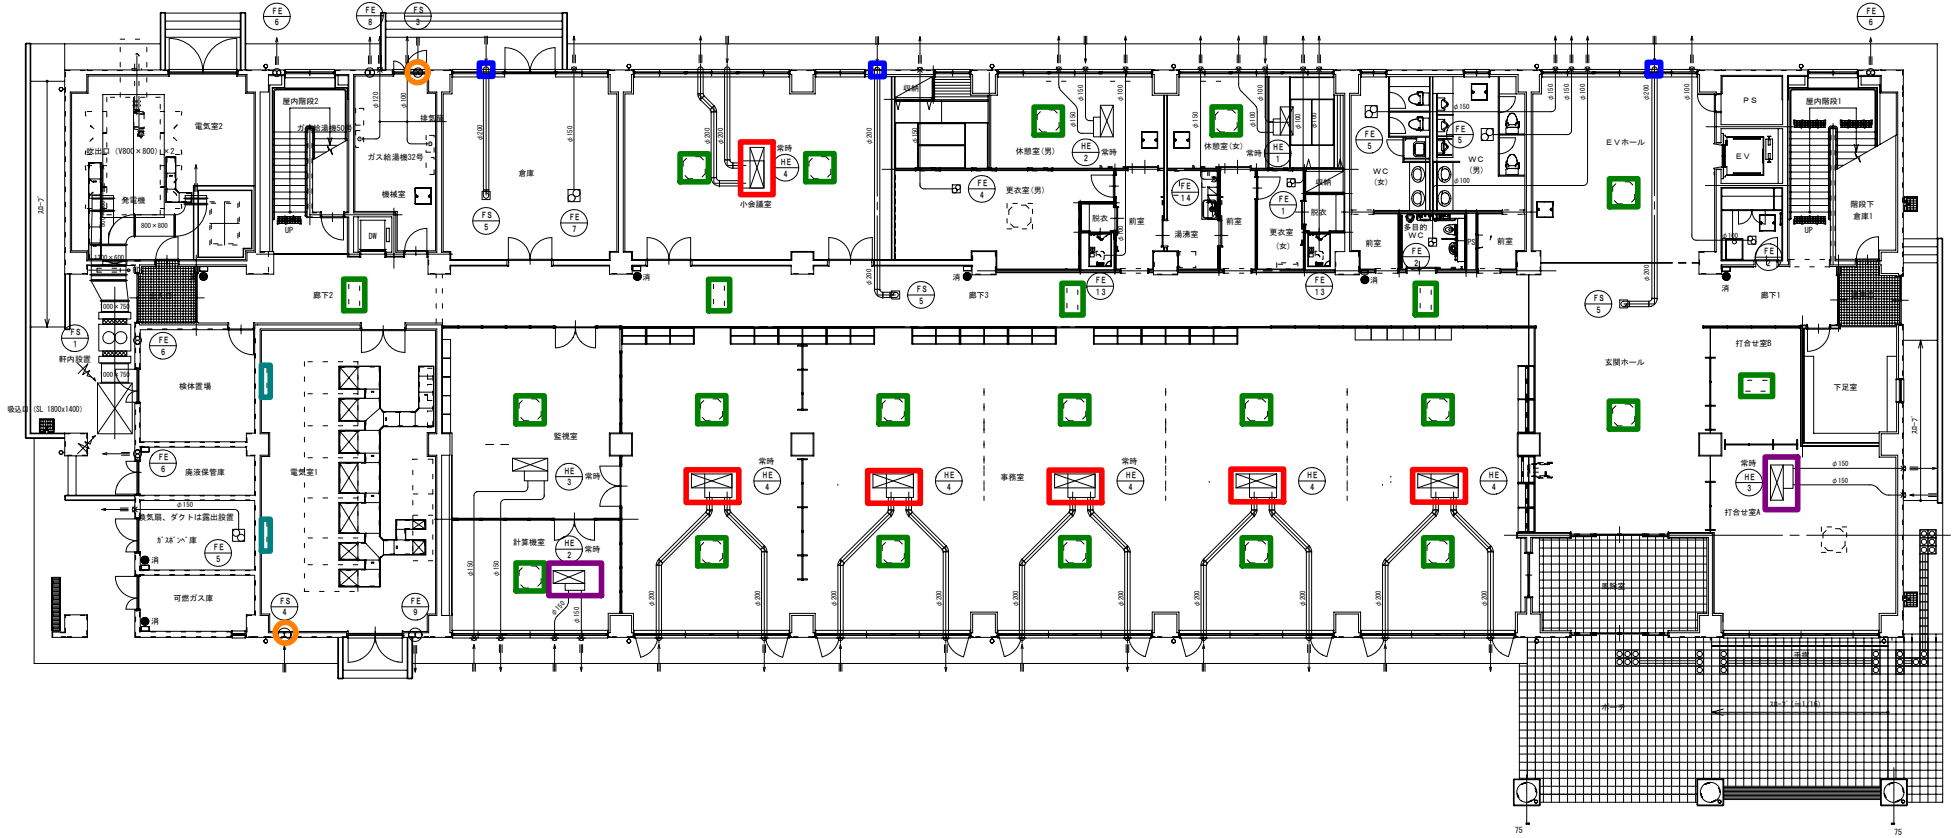


- エアコン室内機天井埋込型 (年1回清掃)
- エアコン室内機壁掛型 (年1回清掃)
- 熱交換換気ユニット (年3回清掃)
- 熱交換換気ユニット (年1回清掃)
- 有圧扇給気口 (年1回清掃)
- 外気取入口 (年1回清掃)

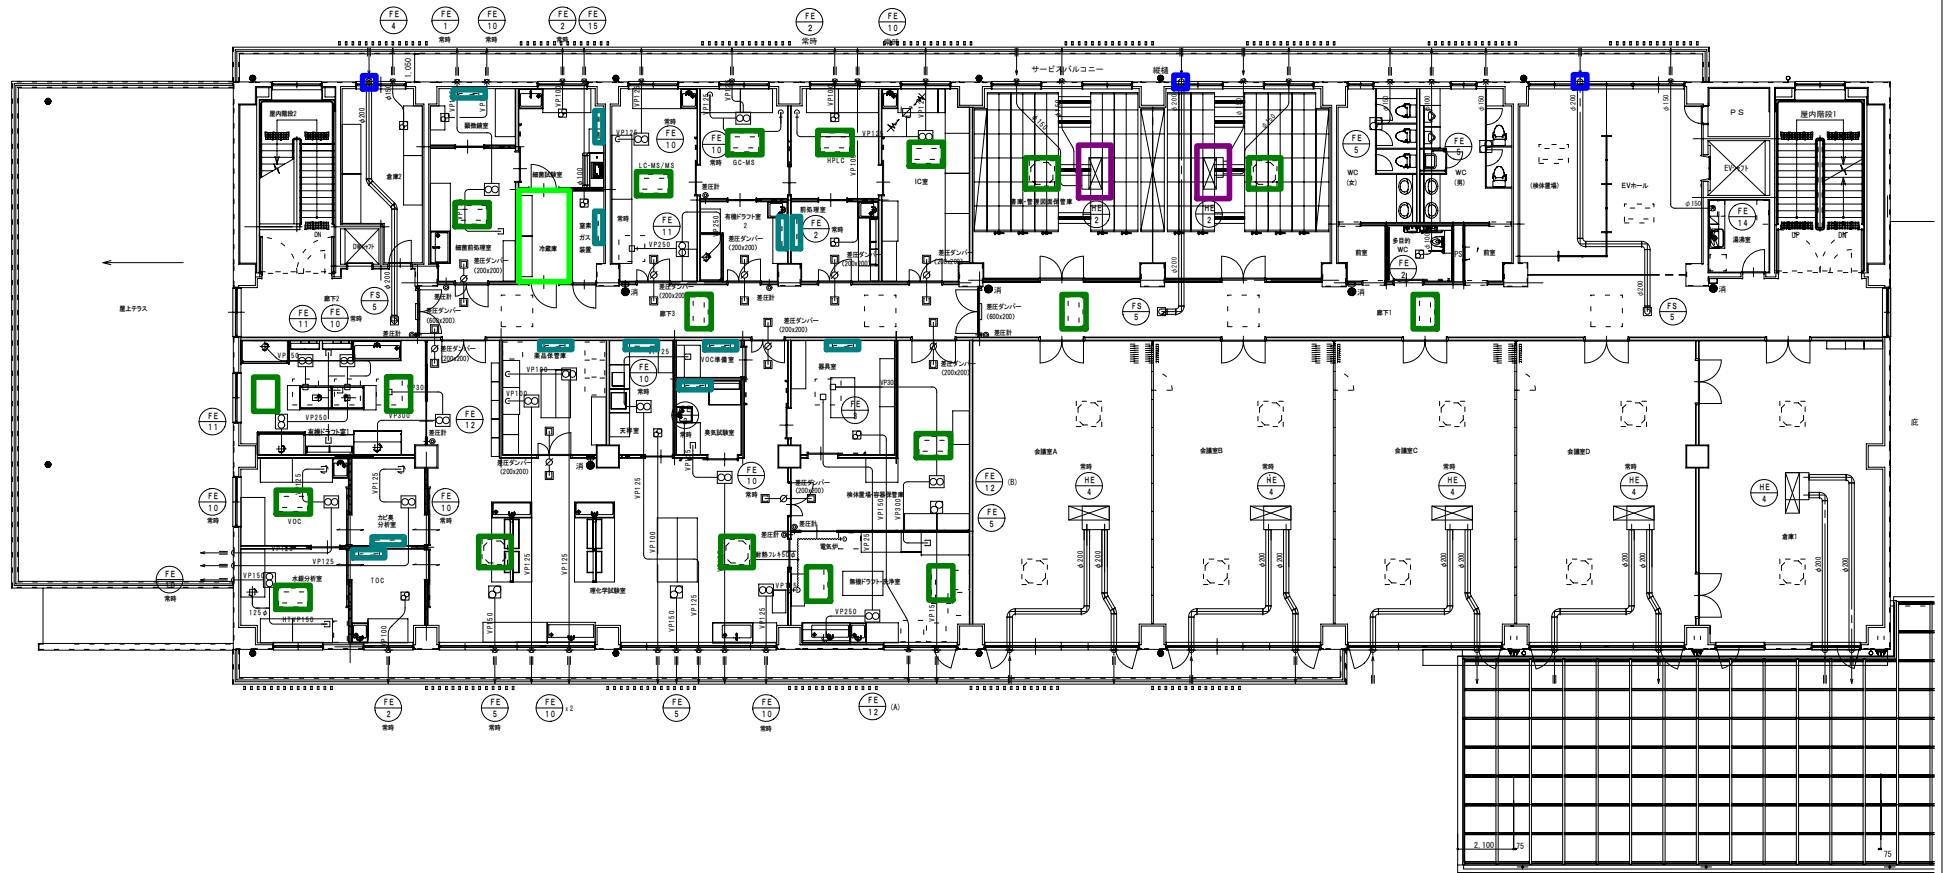

- エアコン室内機天井埋込型 (年1回清掃)
- エアコン室内機壁掛型 (年1回清掃)
- 熱交換換気ユニット (年1回清掃)
- 除湿器 (天井裏) (年1回清掃)
- プレハブ冷蔵庫 (年1回点検)
- 外気取入口 (年1回清掃)

		岩手中部水道企業団 委託名称 危機管理センター空調設備清掃業務委託 図面名称 2階平面図	図面番号 縮尺 A1=1/100 A3=1/200 2
--	--	--	---

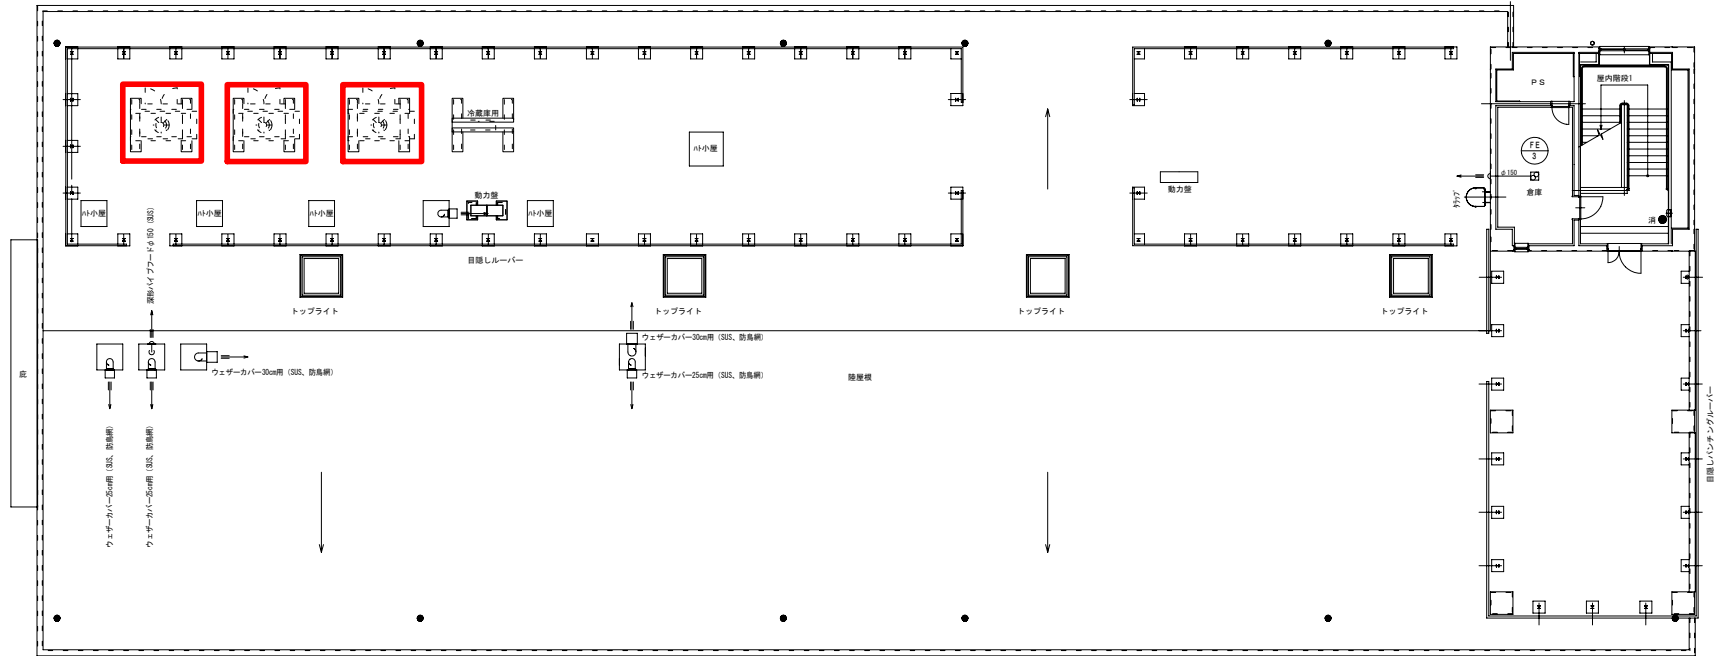

外調機

岩手中部水道企業団	委託名称	危機管理センター空調設備清掃業務委託	図面番号
	図面名称	3層平面図	
			3